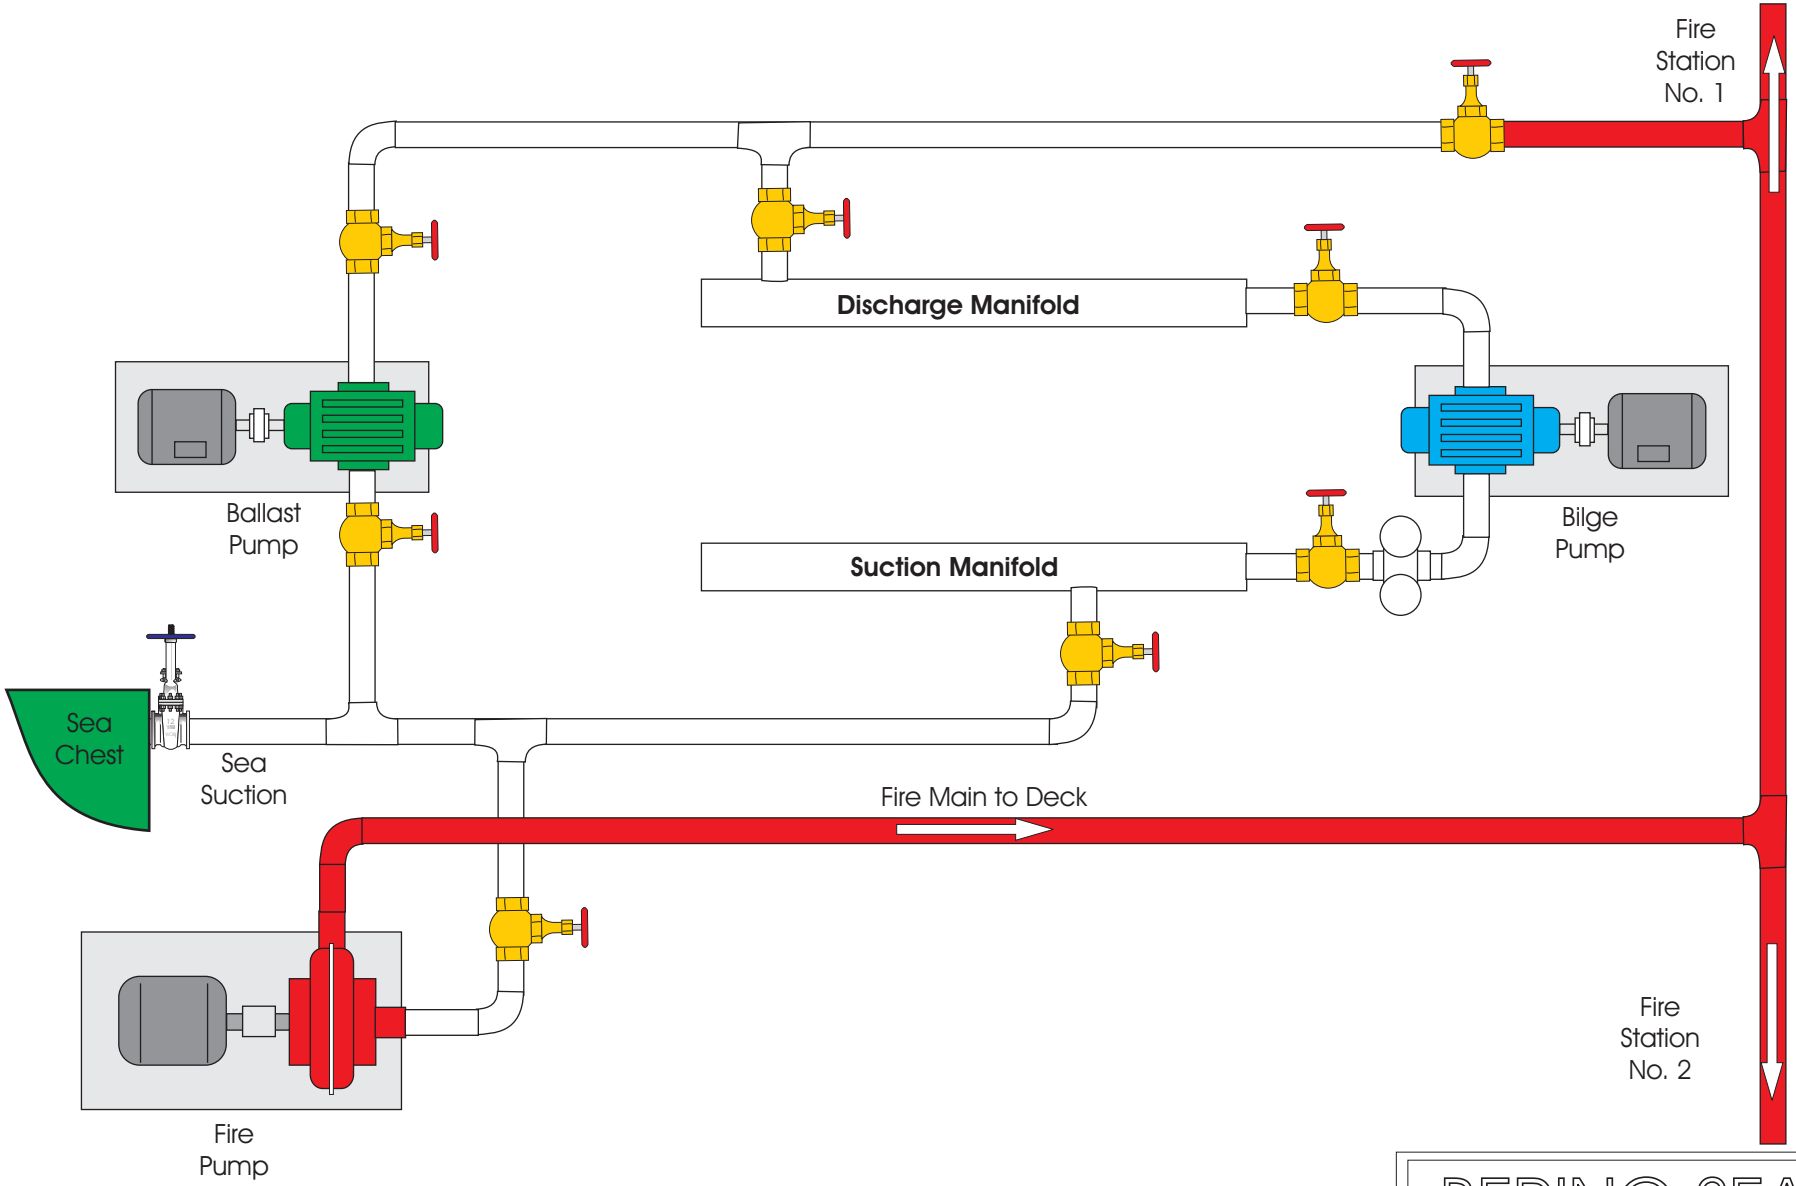

K-Sea Transportation Corp.

CorelUserFiles\PipingPlans\BeringFire&Ballast2.cdr

BERING SEA

FIRE & BALLAST PIPING SCHEMATIC

NO SCALE R. Mattsson 8/03

From G. Gibson information